


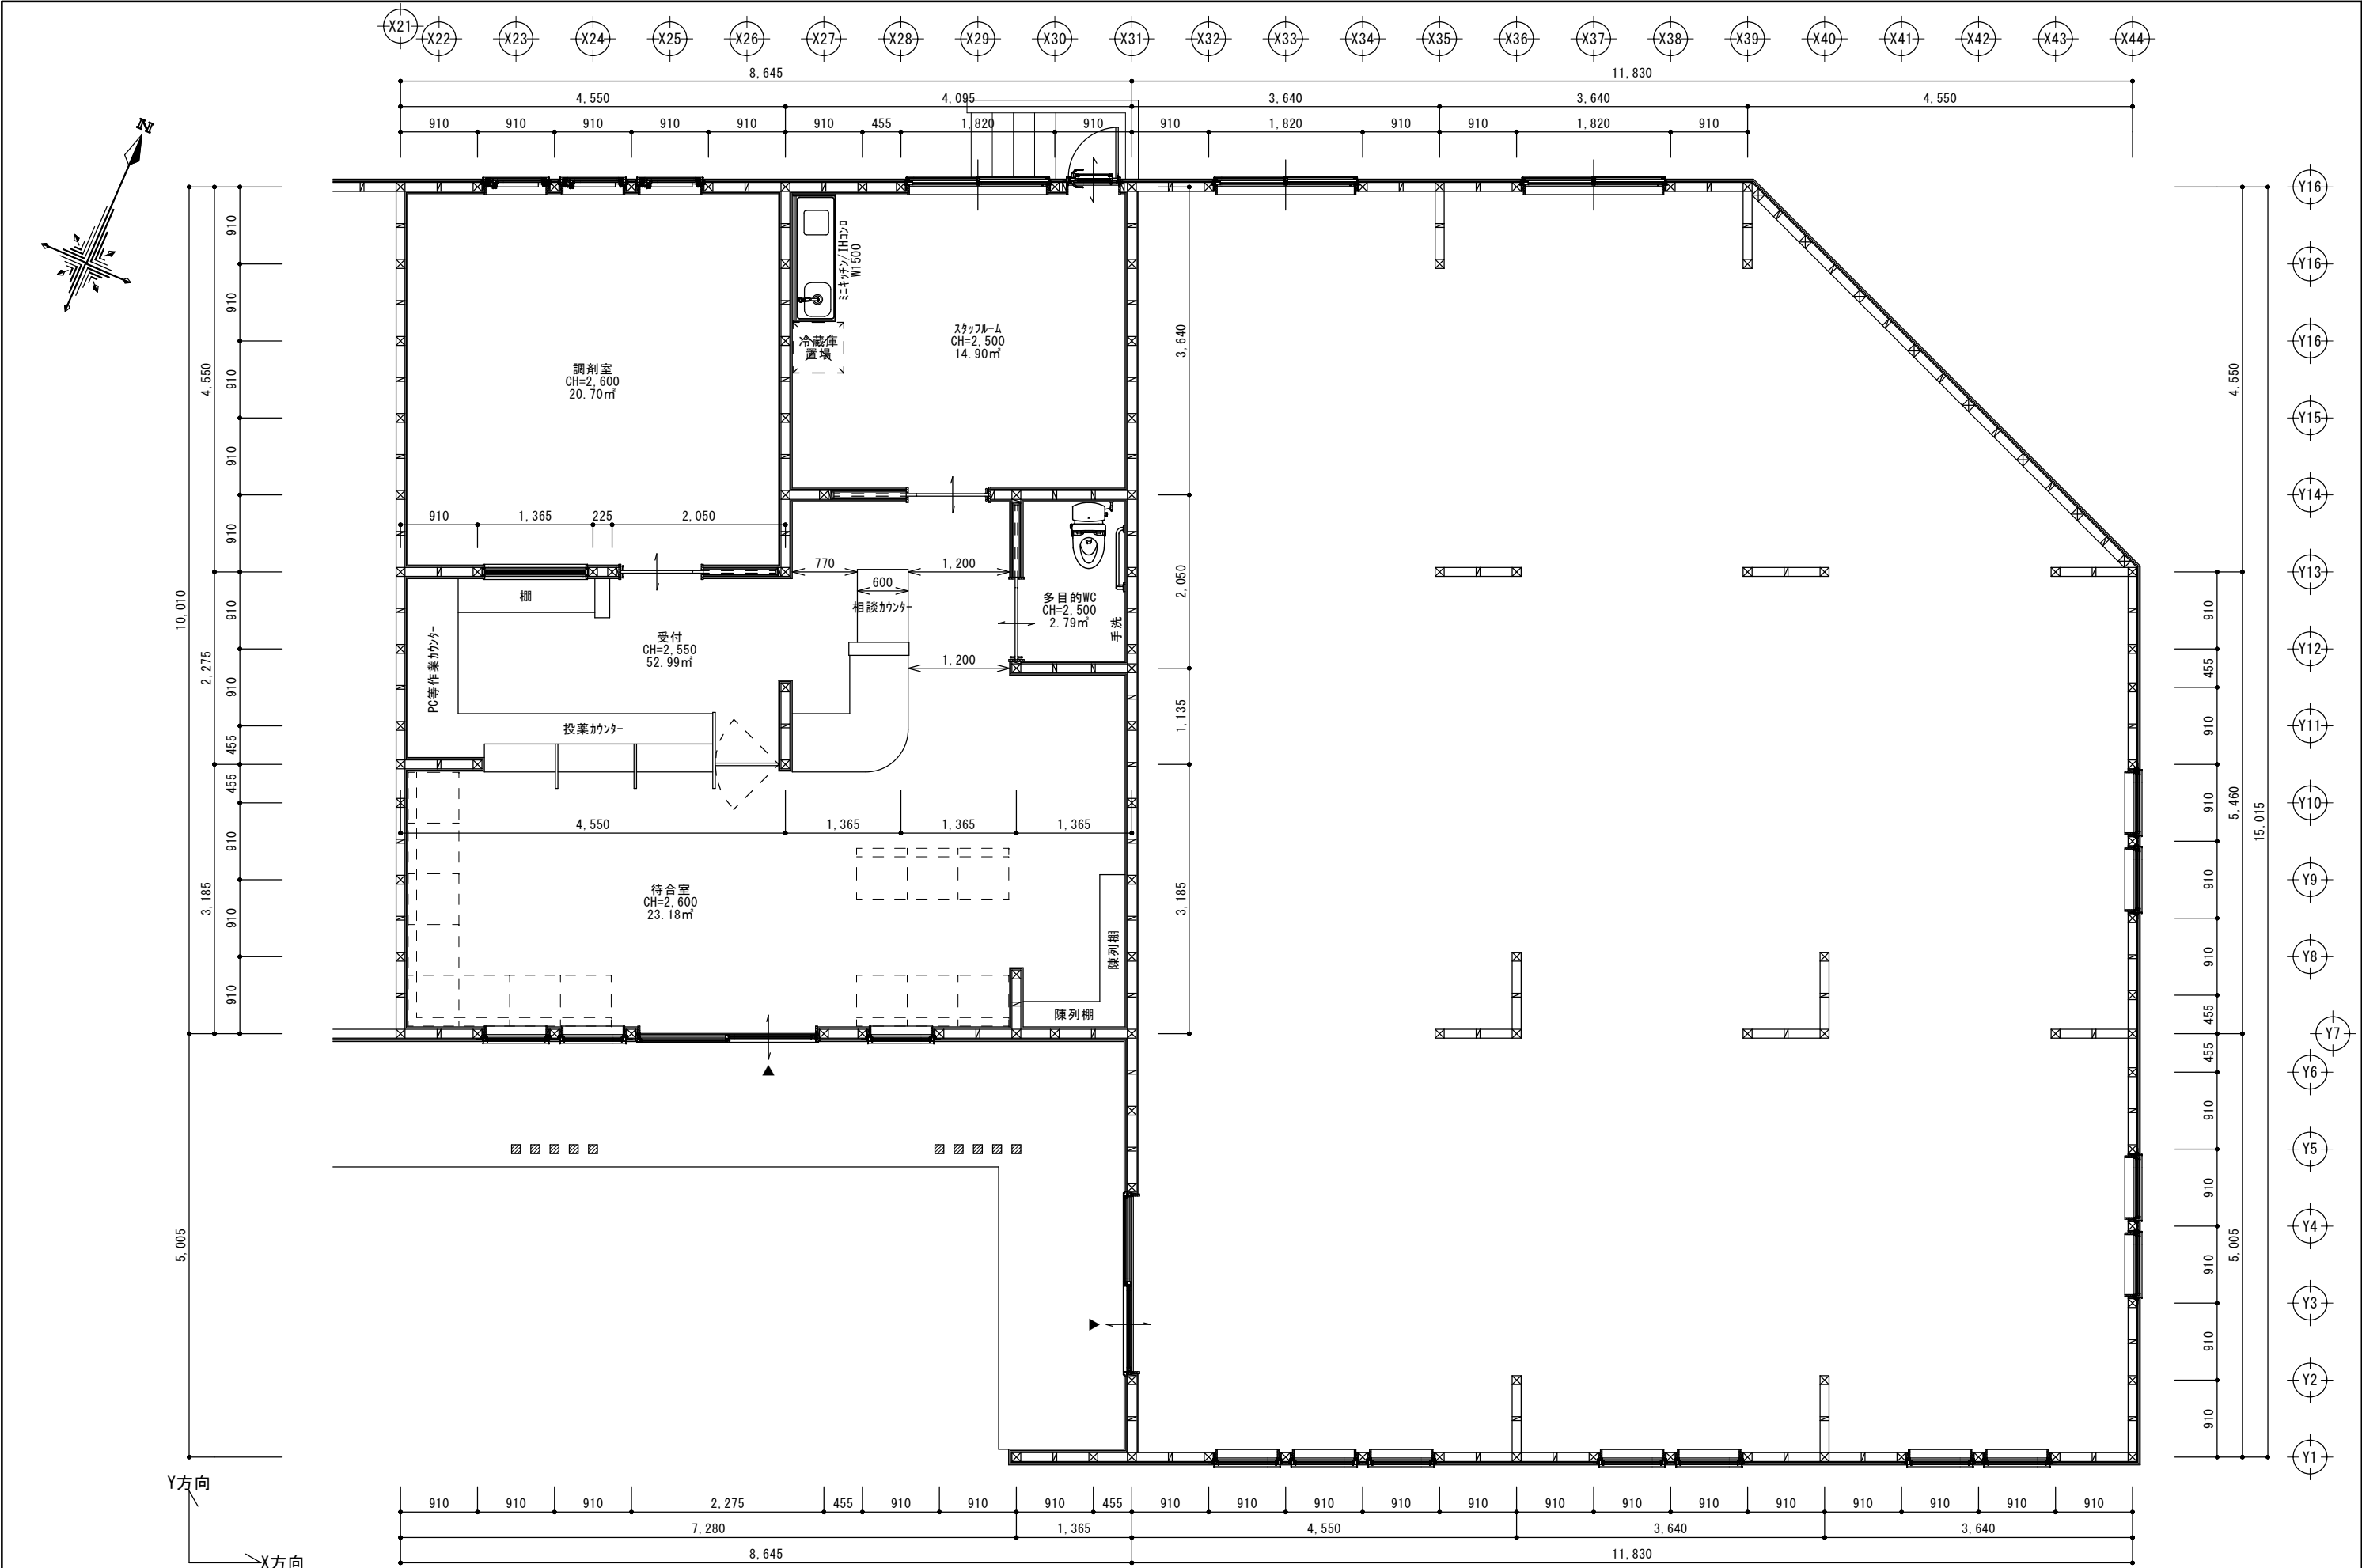

		一級建築士事務所 和歌山県知事登録 第(リ)203-2号		工事名：株式会社協和様 新築工事		SCALE 1/100	DRAFT	SEET No.
		事務所 〒641-0036 和歌山県和歌山市西浜452-10 TEL 073-444-1100 FAX 073-444-6744		図面名：平面詳細図		A3版は70%縮小		DATE
		ARCHITECT & INTERIOR DESIGN 設計／監理 和田一級建築設計事務所				一級建築士 大臣登録 第346589号 一級建築士 和田 宗樹		